


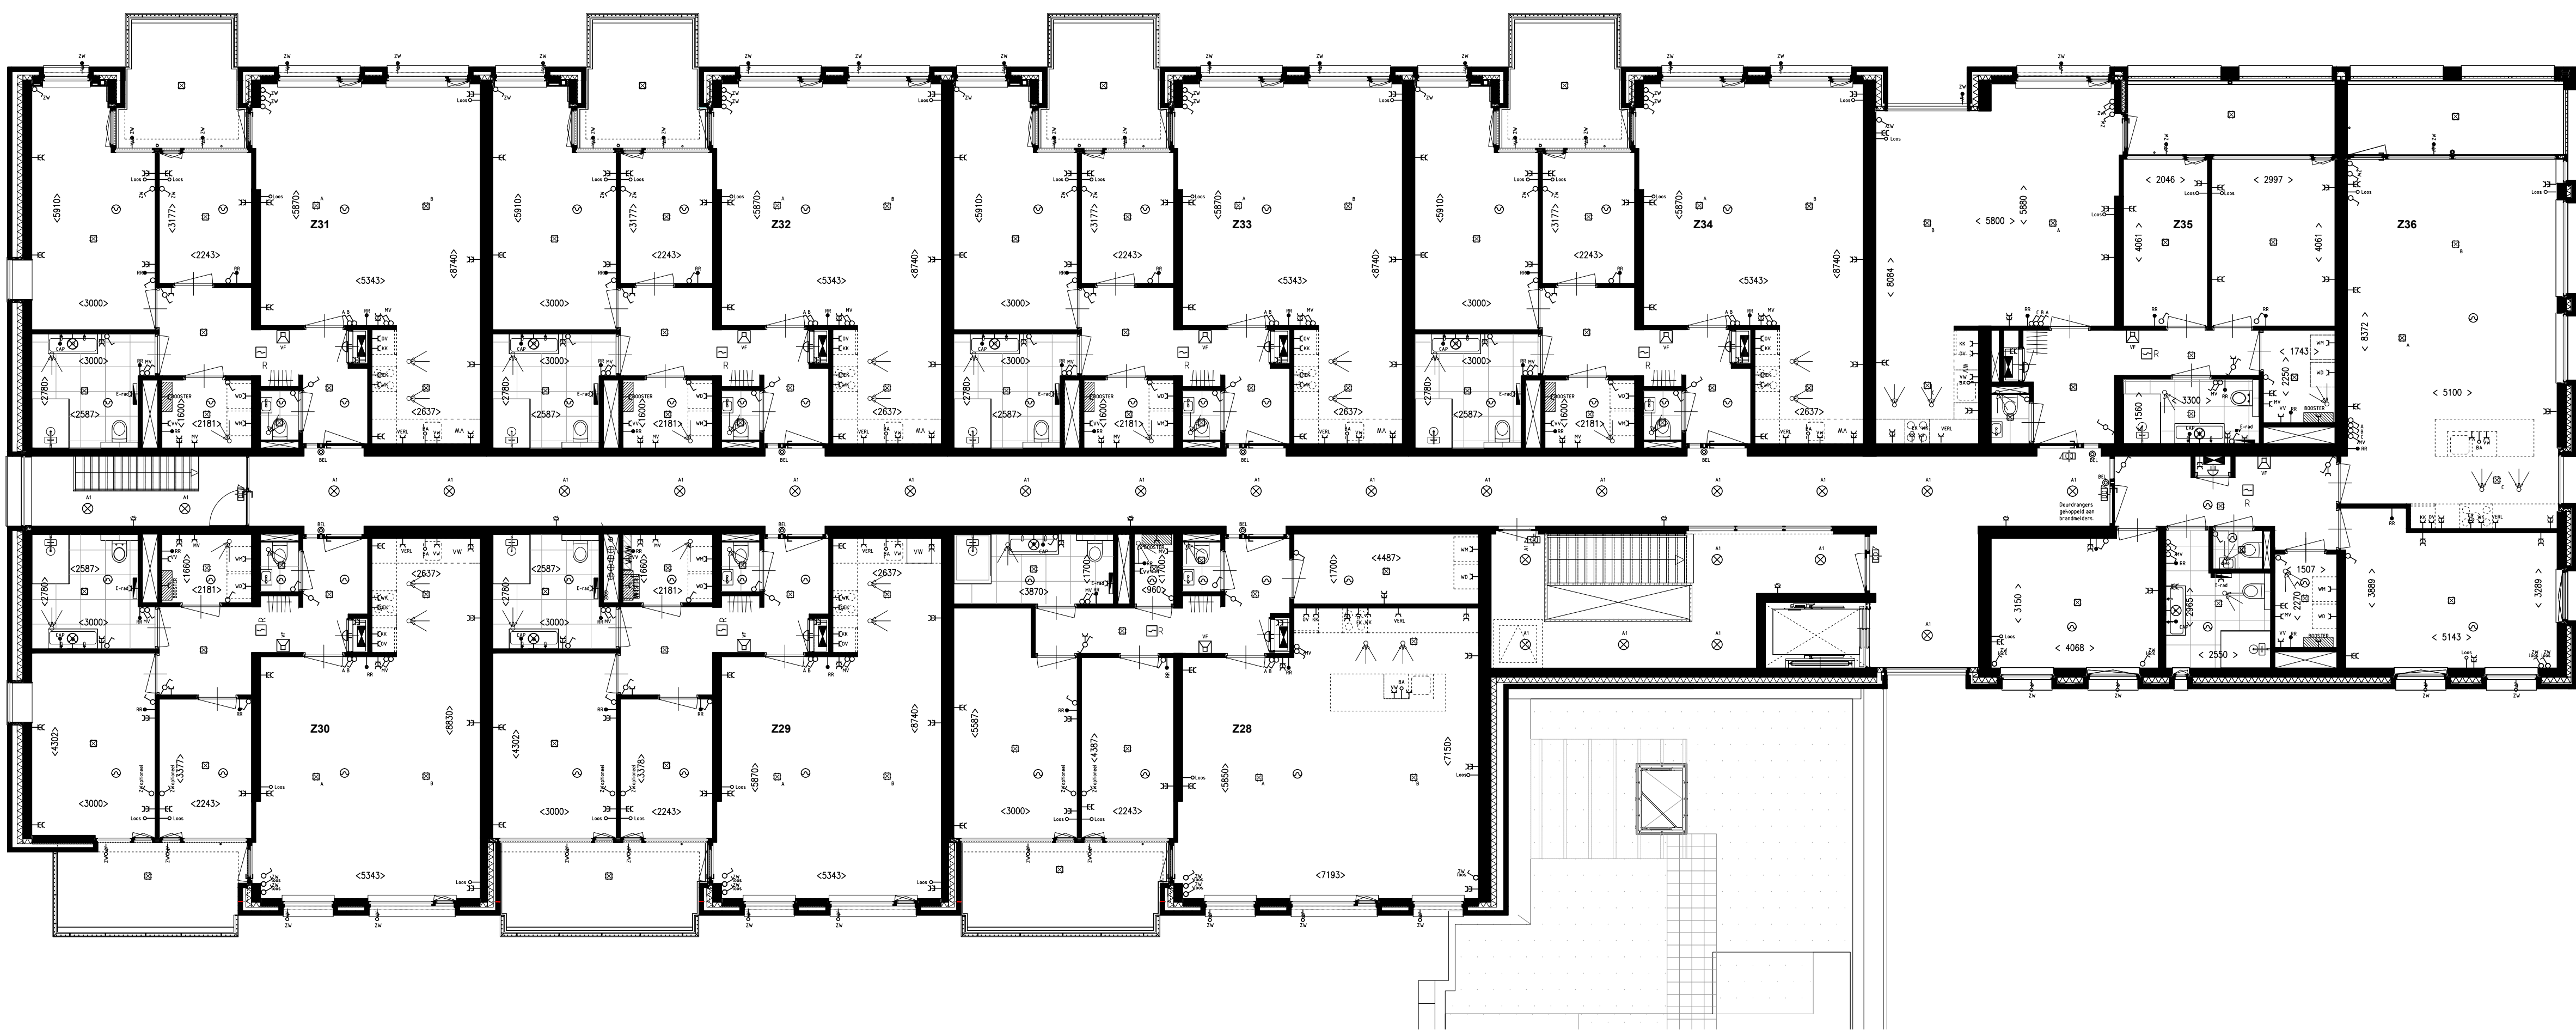

- RENVOOI
- Alle verlichting in LED-uitvoering
- Alle maten in millimeters.
- Elektra a.s.p. in wanden niet ruggelings, maar 300 mm laten verspringen. Ook als op tekening anders is aangegeven.
- Late leidingen voorzien van een controleleed.
- Enkeelpolige schakelaar, hoogte 1050+vl.
Enkeelpolige schakelaar zonerings, hoogte 1050+vl.
Luxe doos met blindplaat voor optionele zonerings
Enkeelpolige schakelaar mechanische ventilatie, hoogte 1050+vl.
Waselschakelaar, hoogte 1050+vl.
Kruisschakelaar, hoogte 1050+vl.
Schakelaar gecombineerd met wandcontactdoos (in 2 inbouwdozen), hoogte 1050+vl.
Enkelvoudige wandcontactdoos, hoogte 1050+vl.
Enkelvoudige wandcontactdoos, hoogte 1050+vl.
Dubbelvoudige wandcontactdoos (in 2 doos), hoogte in keukens boven aanrecht 1200+vl.
in verloopruimten 300+vl., in overige ruimten 1050+vl.
Enkelvoudige wandcontactdoos tbv. Wasenkap of verlichting onder kastjes, hoogte 2400+vl.
Enkelvoudige wandcontactdoos tbv. Koelkast, hoogte 100+vl.
Enkelvoudige wandcontactdoos tbv. Oven, hoogte 600+vl.
Enkelvoudige wandcontactdoos tbv. Vastwasser, hoogte 600+vl.
Enkelvoudige wandcontactdoos tbv. Perilex koken, hoogte 600+vl.
Enkelvoudige wandcontactdoos tbv. Wasmachine/Wasdroger, hoogte 600+vl.
Enkelvoudige wandcontactdoos tbv. Mechanische ventilatie, hoogte n.l.b.
Enkelvoudige wandcontactdoos tbv. Voerverwarming, hoogte n.l.b.
Enkelvoudige wandcontactdoos tbv. radiator, hoogte n.l.b.
Aansluitpunt PV-panelen met werkschakelaar, hoogte 1200+vl.
ONBEDRADE aansluiting tbv. Boiler voorzien van controleleed, hoogte 600+vl.
ONBEDRADE aansluiting 19mm voorzien van controleleed, hoogte n.l.b.
BEDRADE aansluiting 19mm tbv. Telefoon, hoogte appartementen 300+vl., hoogte lift n.l.b.
BEDRADE aansluiting 19mm tbv. CAI hoogte 300+vl.
BEDRADE aansluiting 19mm tbv. Ruimteverwarming, hoogte 1500+vl.
BEDRADE aansluiting 19mm tbv. Centraal aardpunt, hoogte n.l.b.
- BEDRADE aansluiting tbv. zonerings, hoogte n.l.b.
ONBEDRADE aansluiting tbv. zonerings, hoogte n.l.b.
BEDRADE aansluiting 230V.
BEDRADE aansluiting 400V.
Schel, hoogte 2300+vl.
Videofon, hoogte 1500+vl.
Beldrukker, hoogte 1300+vl.
Groepenkast.
Optische rookmelder.
elektrische radiator (badkamer)
Aansluitpunt platvloerlichtpunt / centraaldoos.
Aansluitpunt lichtpunt inclusief noodunit.
Aansluitpunt wandlichtpunt, hoogte 2150+vl.
Wandlichtpunt inclusief noodunit, hoogte 1900+vl.
Opbouwarmatuur technische ruimten.
Opbouwarmatuur parkeergarage.
Opbouwarmatuur parkeergarage incl. noodverlichting.
Bewegingsmelder.
Enkelvoudige afsluitbare wandcontactdoos, hoogte 300+vl.
Vloer aardmat.
Toeglezer.
Deurdranger.
Elleboog schakelaar.
CO2 detectie
ruimte voorzien van vloerverwarming
ruimteverwarming verdelers / booster
afsluitpunt mechanische ventilatie

Oude Dijk fase 2

onderwerp plattegrond derde verdieping gebouw Z
fase verkoop
schaal 1:100 @A1
datum 27-08-2020
opdrachtgever Van der Weegen Bouwontwikkeling
projectnummer 0488

TILBURG

tekeningnummer

P20_Z_03v

VAN DER WEEGEN BOUW GROEP

RINGBAAN OOST 300, 5018 AL TILBURG POSTBUS 4181, 5004 JD TILBURG
+31 (0)13 535 21 35 WWW.HIERWONEN.NL INFO@HIERWONEN.NL