


Bouwnummers 1.16 & 1.17
Linker zijgevel

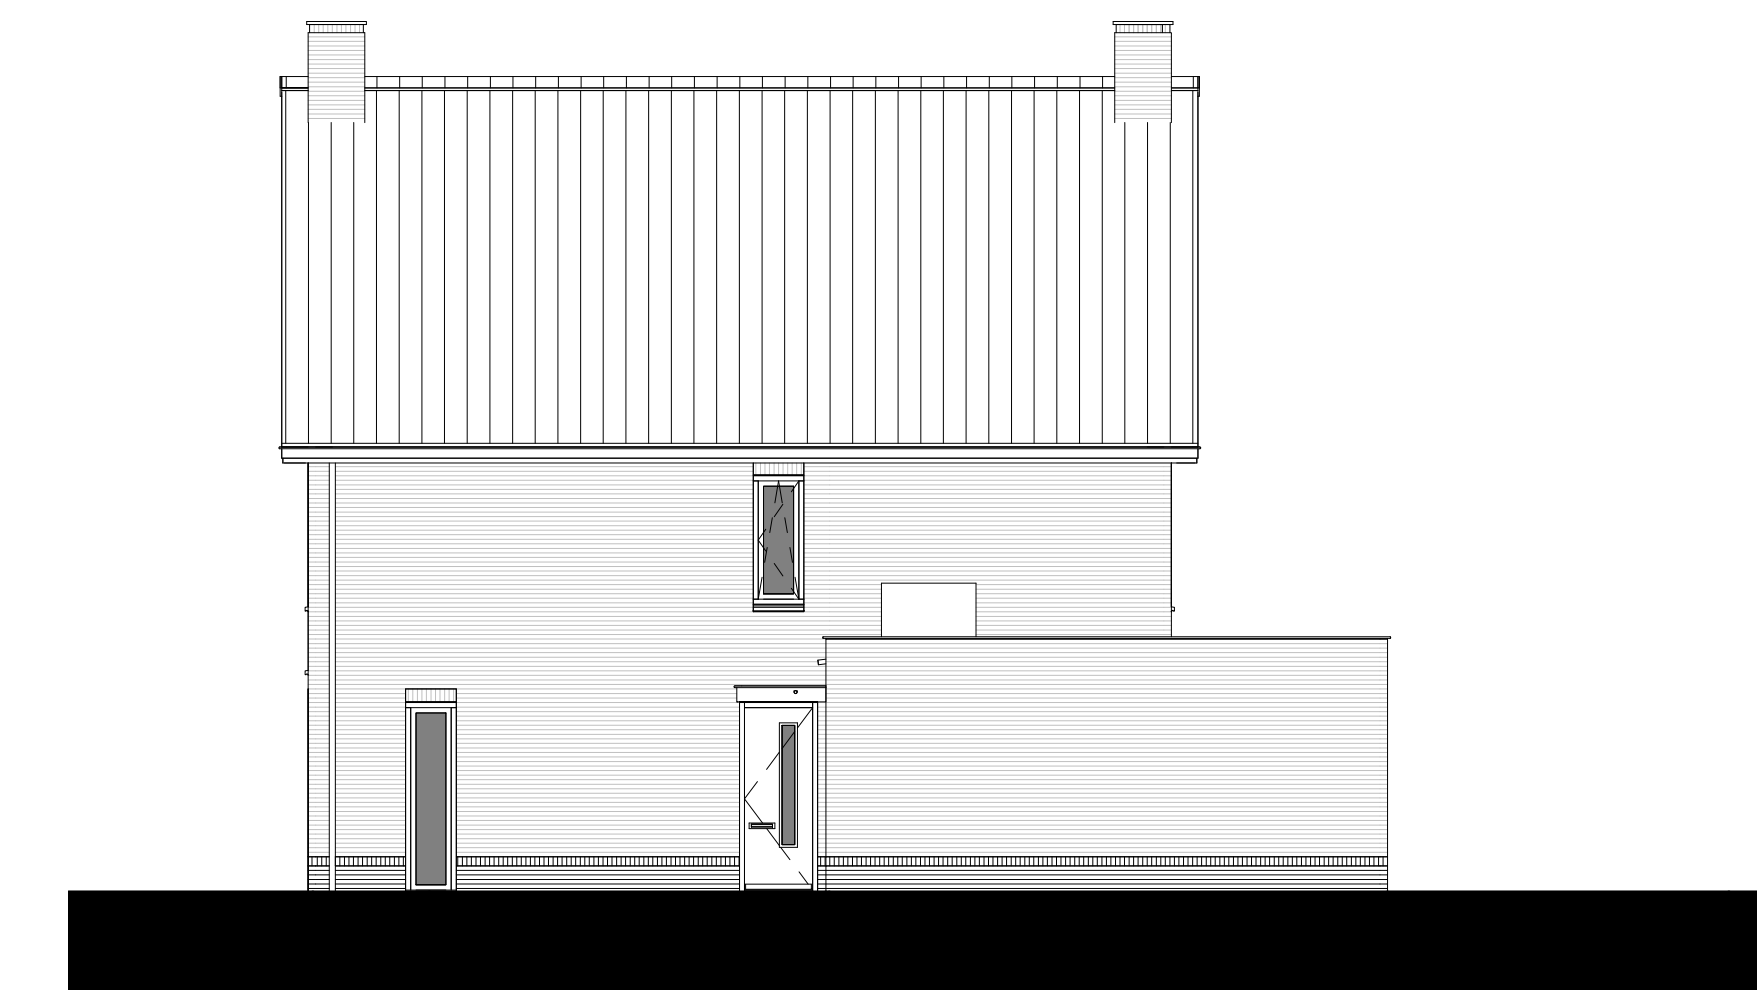

Bouwnummers 1.16 & 1.17
Voorgevel



Bouwnummer 1.17
Rechter zijgevel




Bouwnummers 1.17 & 1.16
Achtergevel




Bouwnummers 1.16 & 1.17
Doorsnede A




Bouwnummers 1.16 & 1.17
Doorsnede B

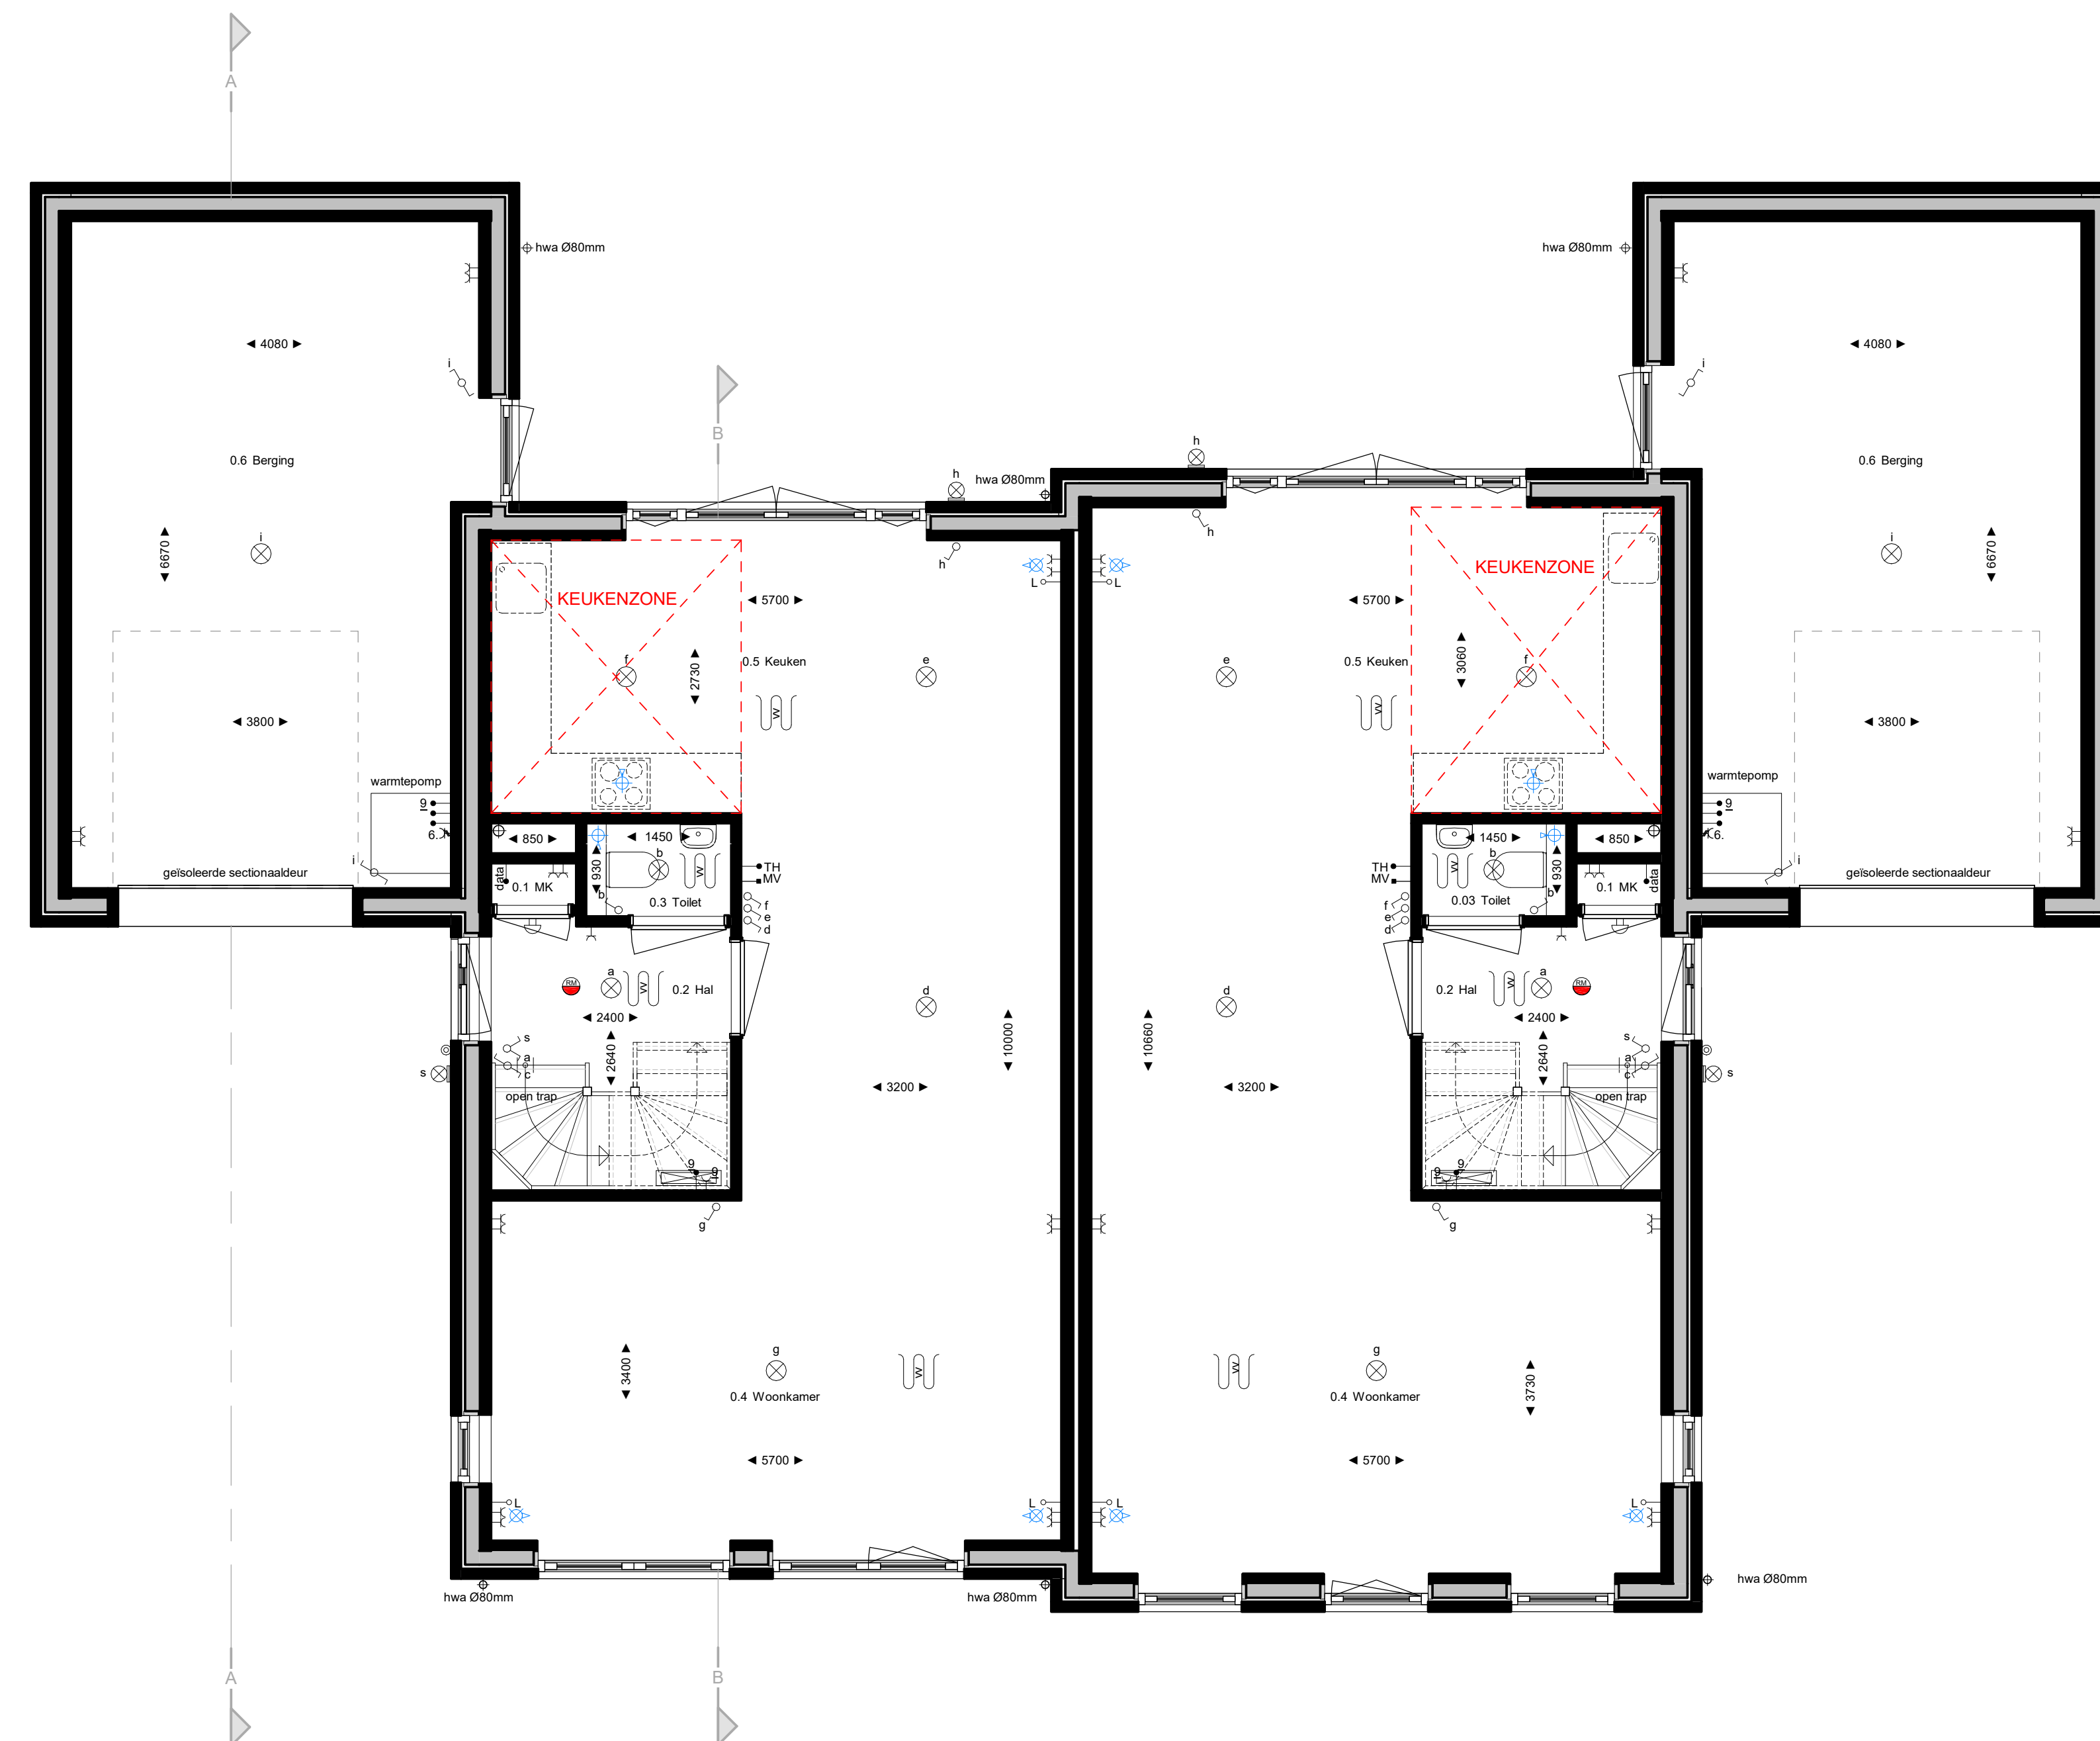

Bouwnummers 1.16 & 1.17
Begane grond

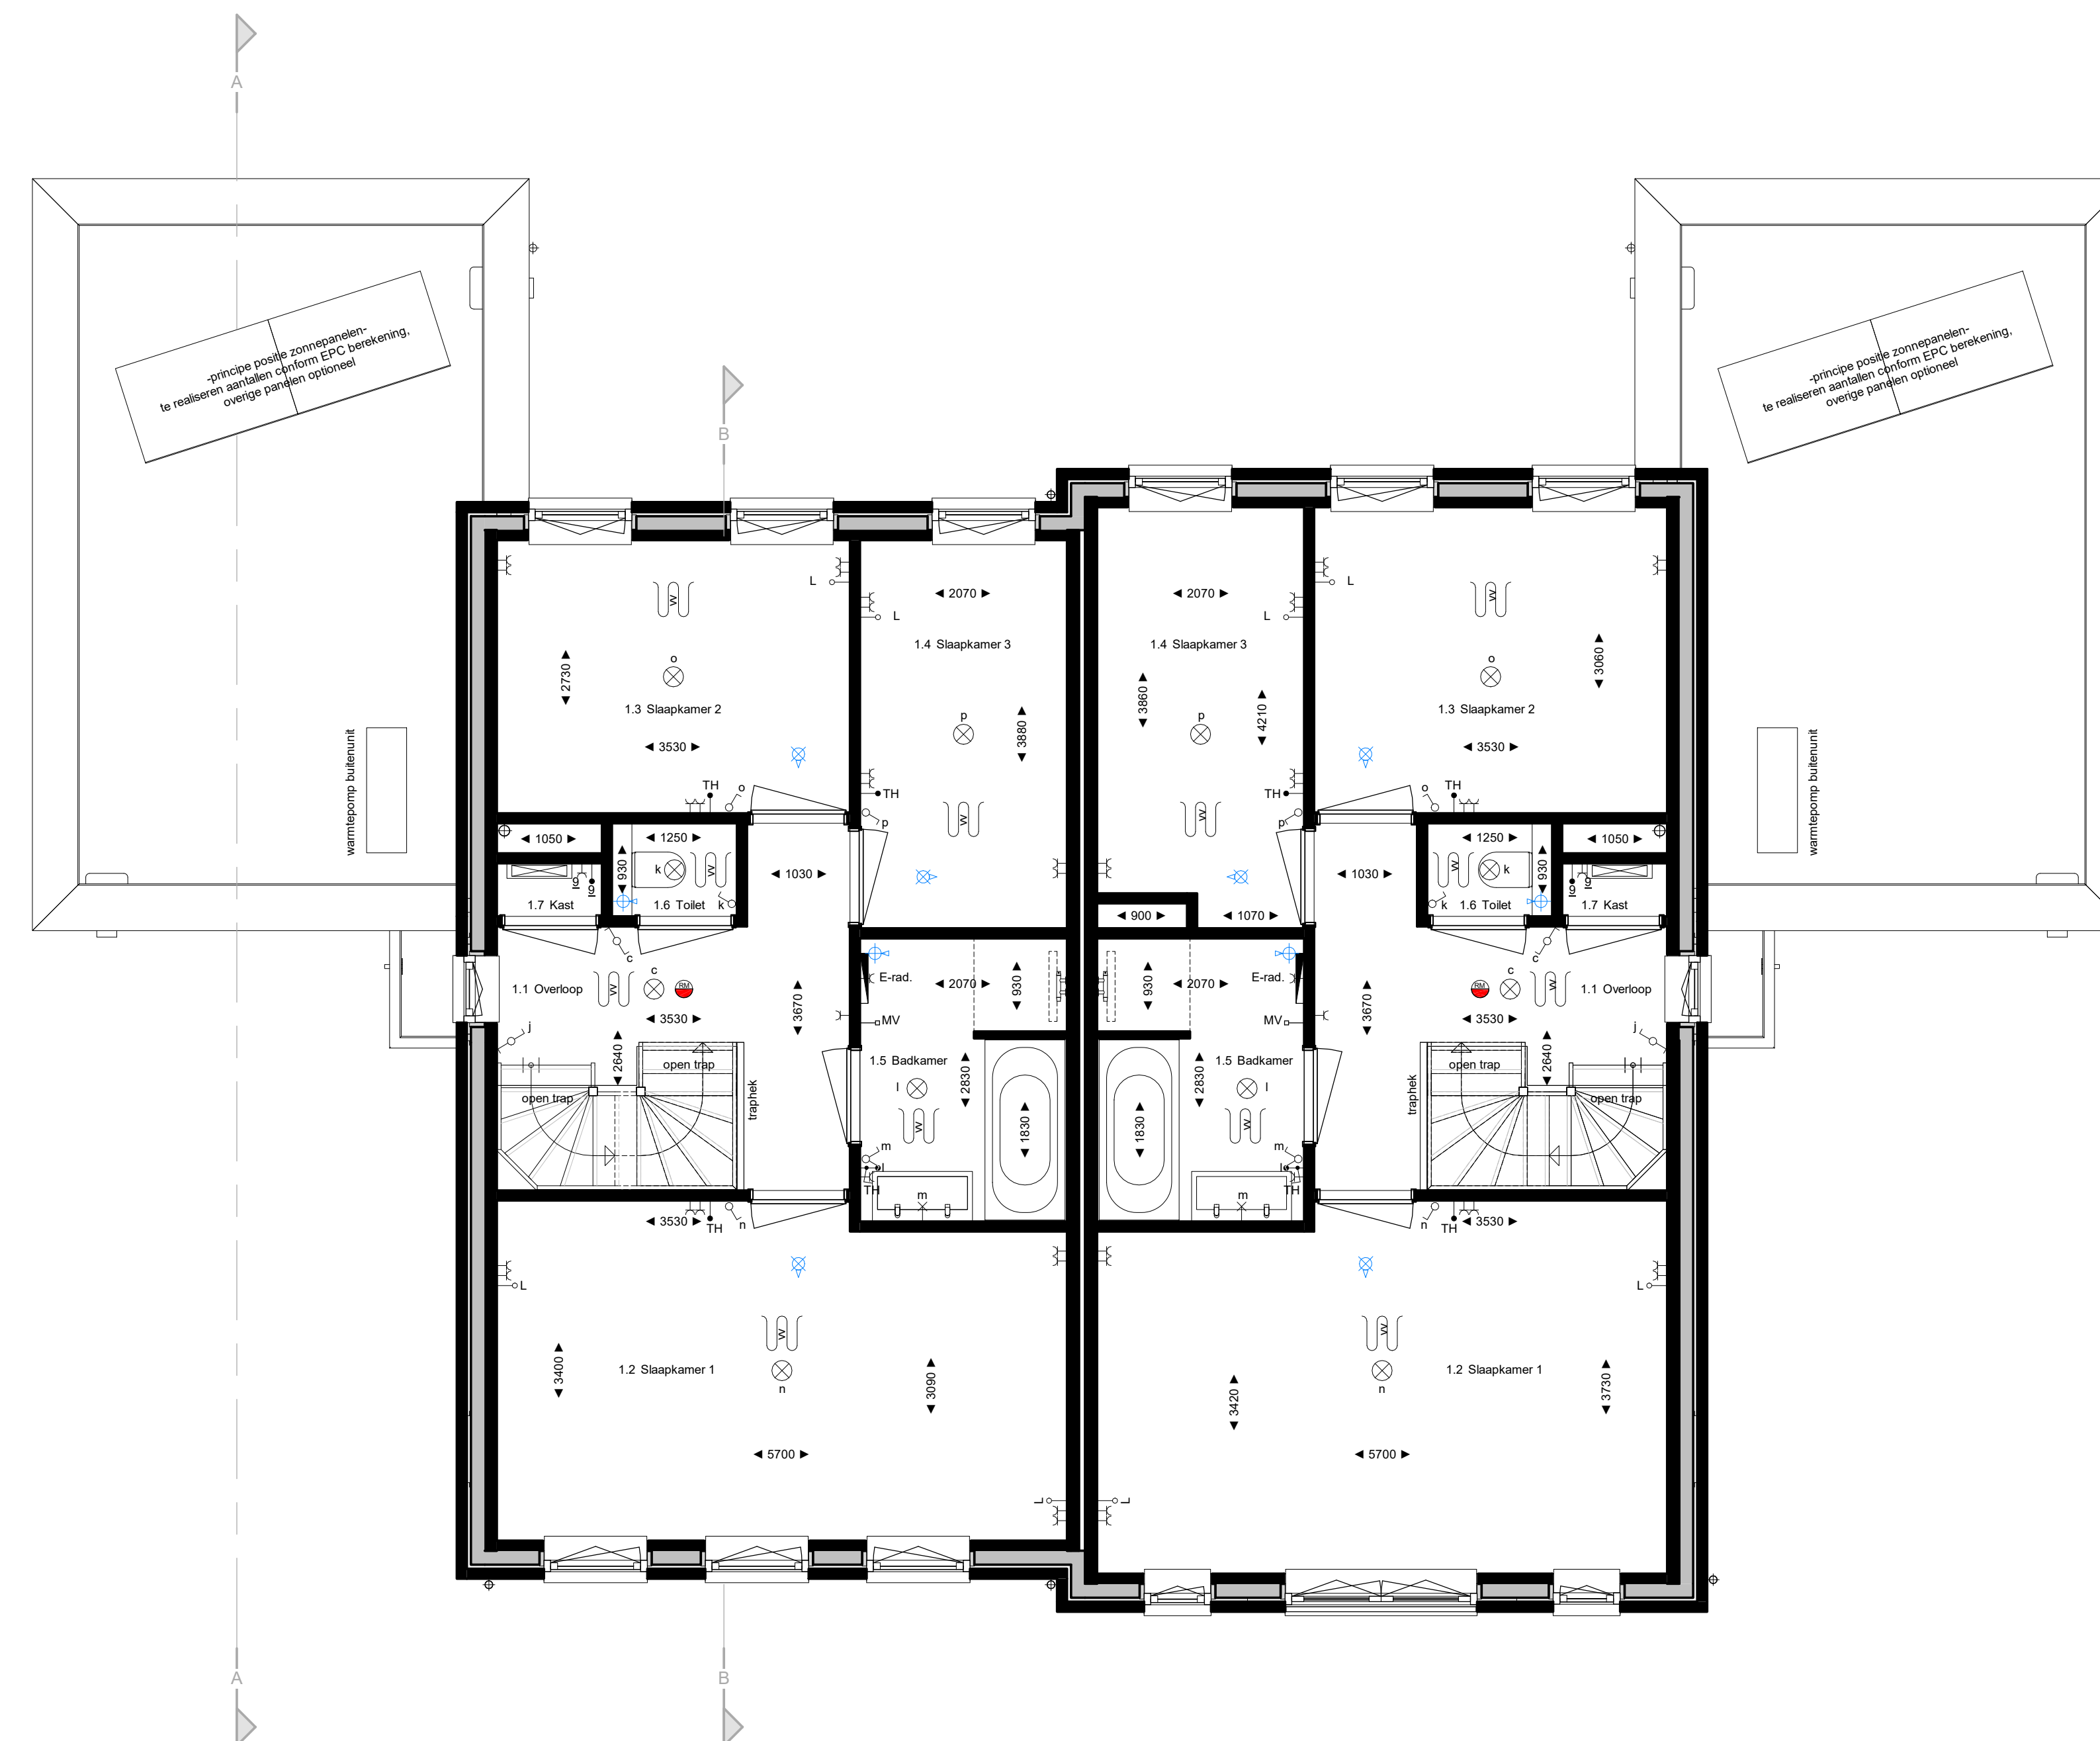

Bouwnummers 1.16 & 1.17
Eerste verdieping

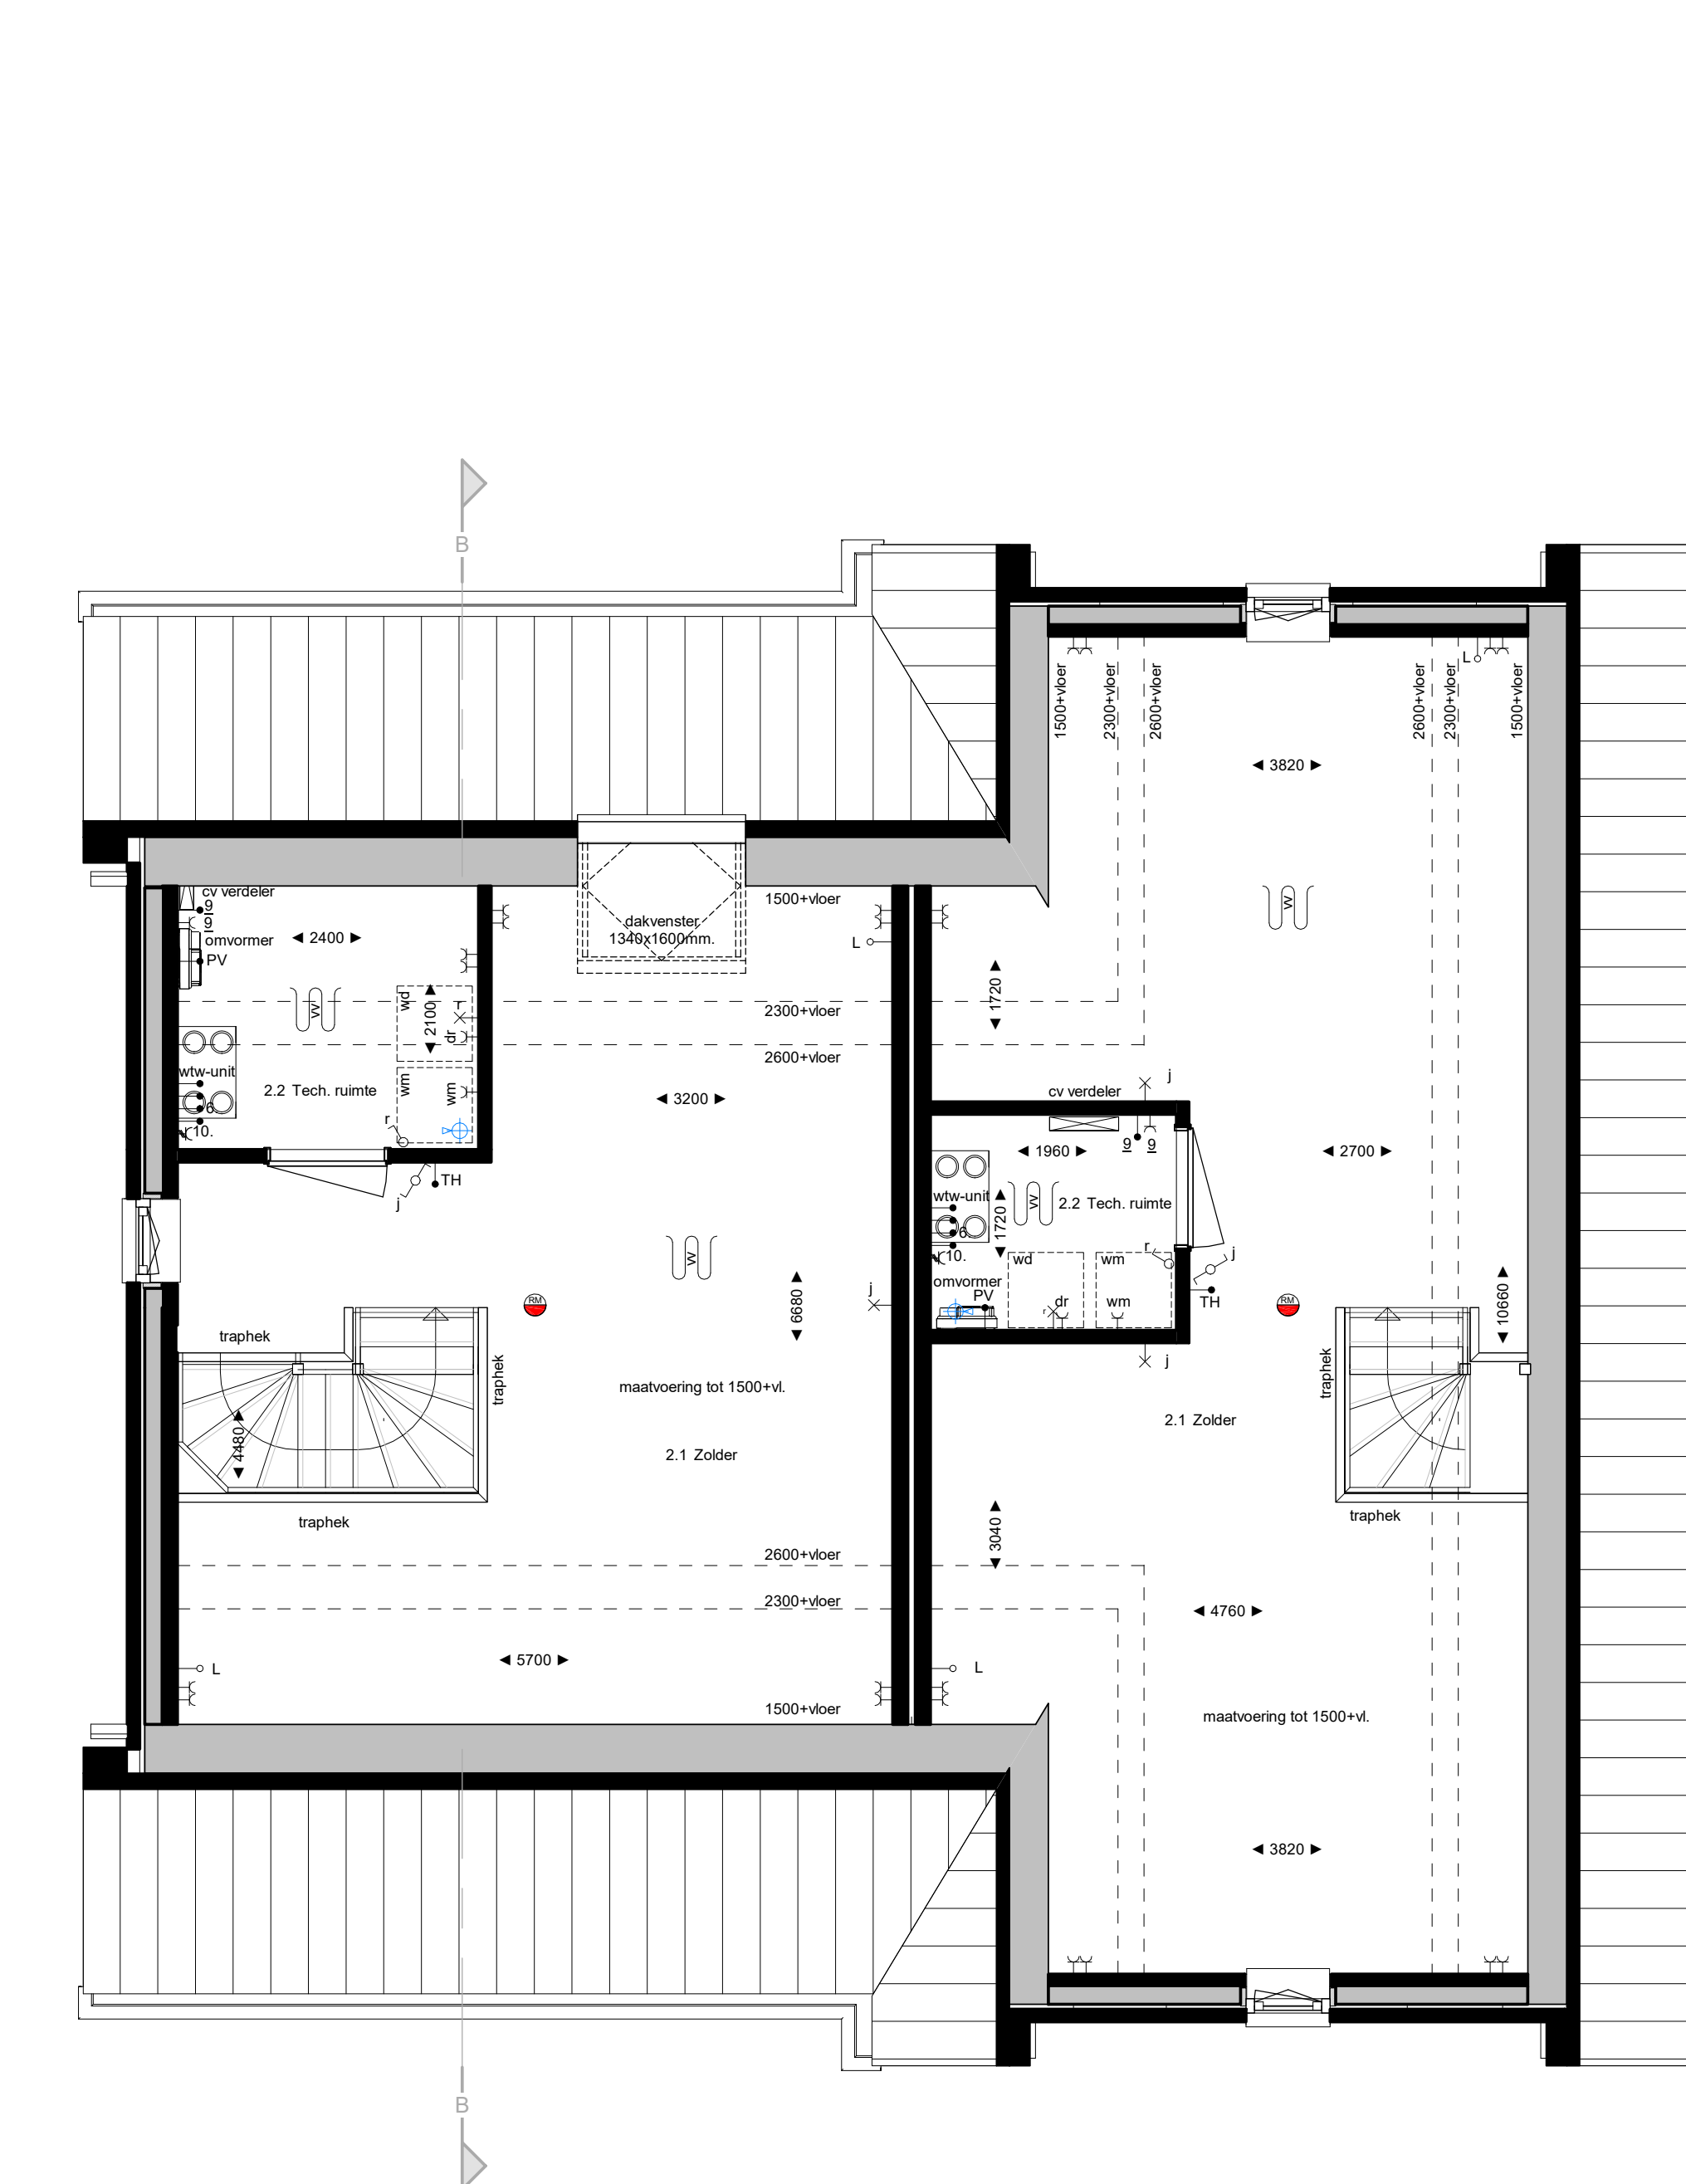

Bouwnummers 1.16 & 1.17
Tweede verdieping

Renvoor

- T1 - Technische tekening
- T2 - Technische tekening
Ruimtenamen volgens Bouwbesluit

Regio: noord	in noordoost	in het zuidwest
0.1 rustruimte	1.1 verkeersruimte	2.1 overlopende ruimte
0.2 halruimte	1.2 verbindingsruimte	2.2 technische ruimte
0.3 verbindingsruimte	1.3 verbindingsruimte	2.3 verkeersruimte
0.4 verbindingsruimte	1.4 verbindingsruimte	2.4 verbindingsruimte
0.5 verbindingsruimte	1.5 halruimte	2.5 verbindingsruimte
0.6 verbindingsruimte	1.6 halruimte	2.6 halruimte
0.7 verbindingsruimte	1.7 bergingruimte	

VAN DER WEEGEN BOUWGROEP

VERKOOPTEKENINGEN
VK-61
Gevels & Plattegronden
2^akapper type, Bwnrs. 1.16 & 1.17

WOONWONING 19019
DATUM 25-05-2021
GERWEGED

WERK: Koningingsoord Berkel-Enschot
Deelgebied 4, locatie De Kraan
OPDRACHTGEVER: Van der Weegen Bouwontwikkeling BV
Ringlaan Oost 300
5018 AL Tilburg

SCHAAL 1:500/1:50
ARCHITECT: AD++

GETEKEND: P. Wiernek / T. Sanders
ARCHITECT: M. Sprangers

POSTBUS 11
5008 EN ENSCHOT
DE LOOP 45
5008 EN ENSCHOT
0499 - 6723 16
INFO@VSW.NL
WWW.VSW.NL

WMSI

De 4e dimensie van LSWA architecten