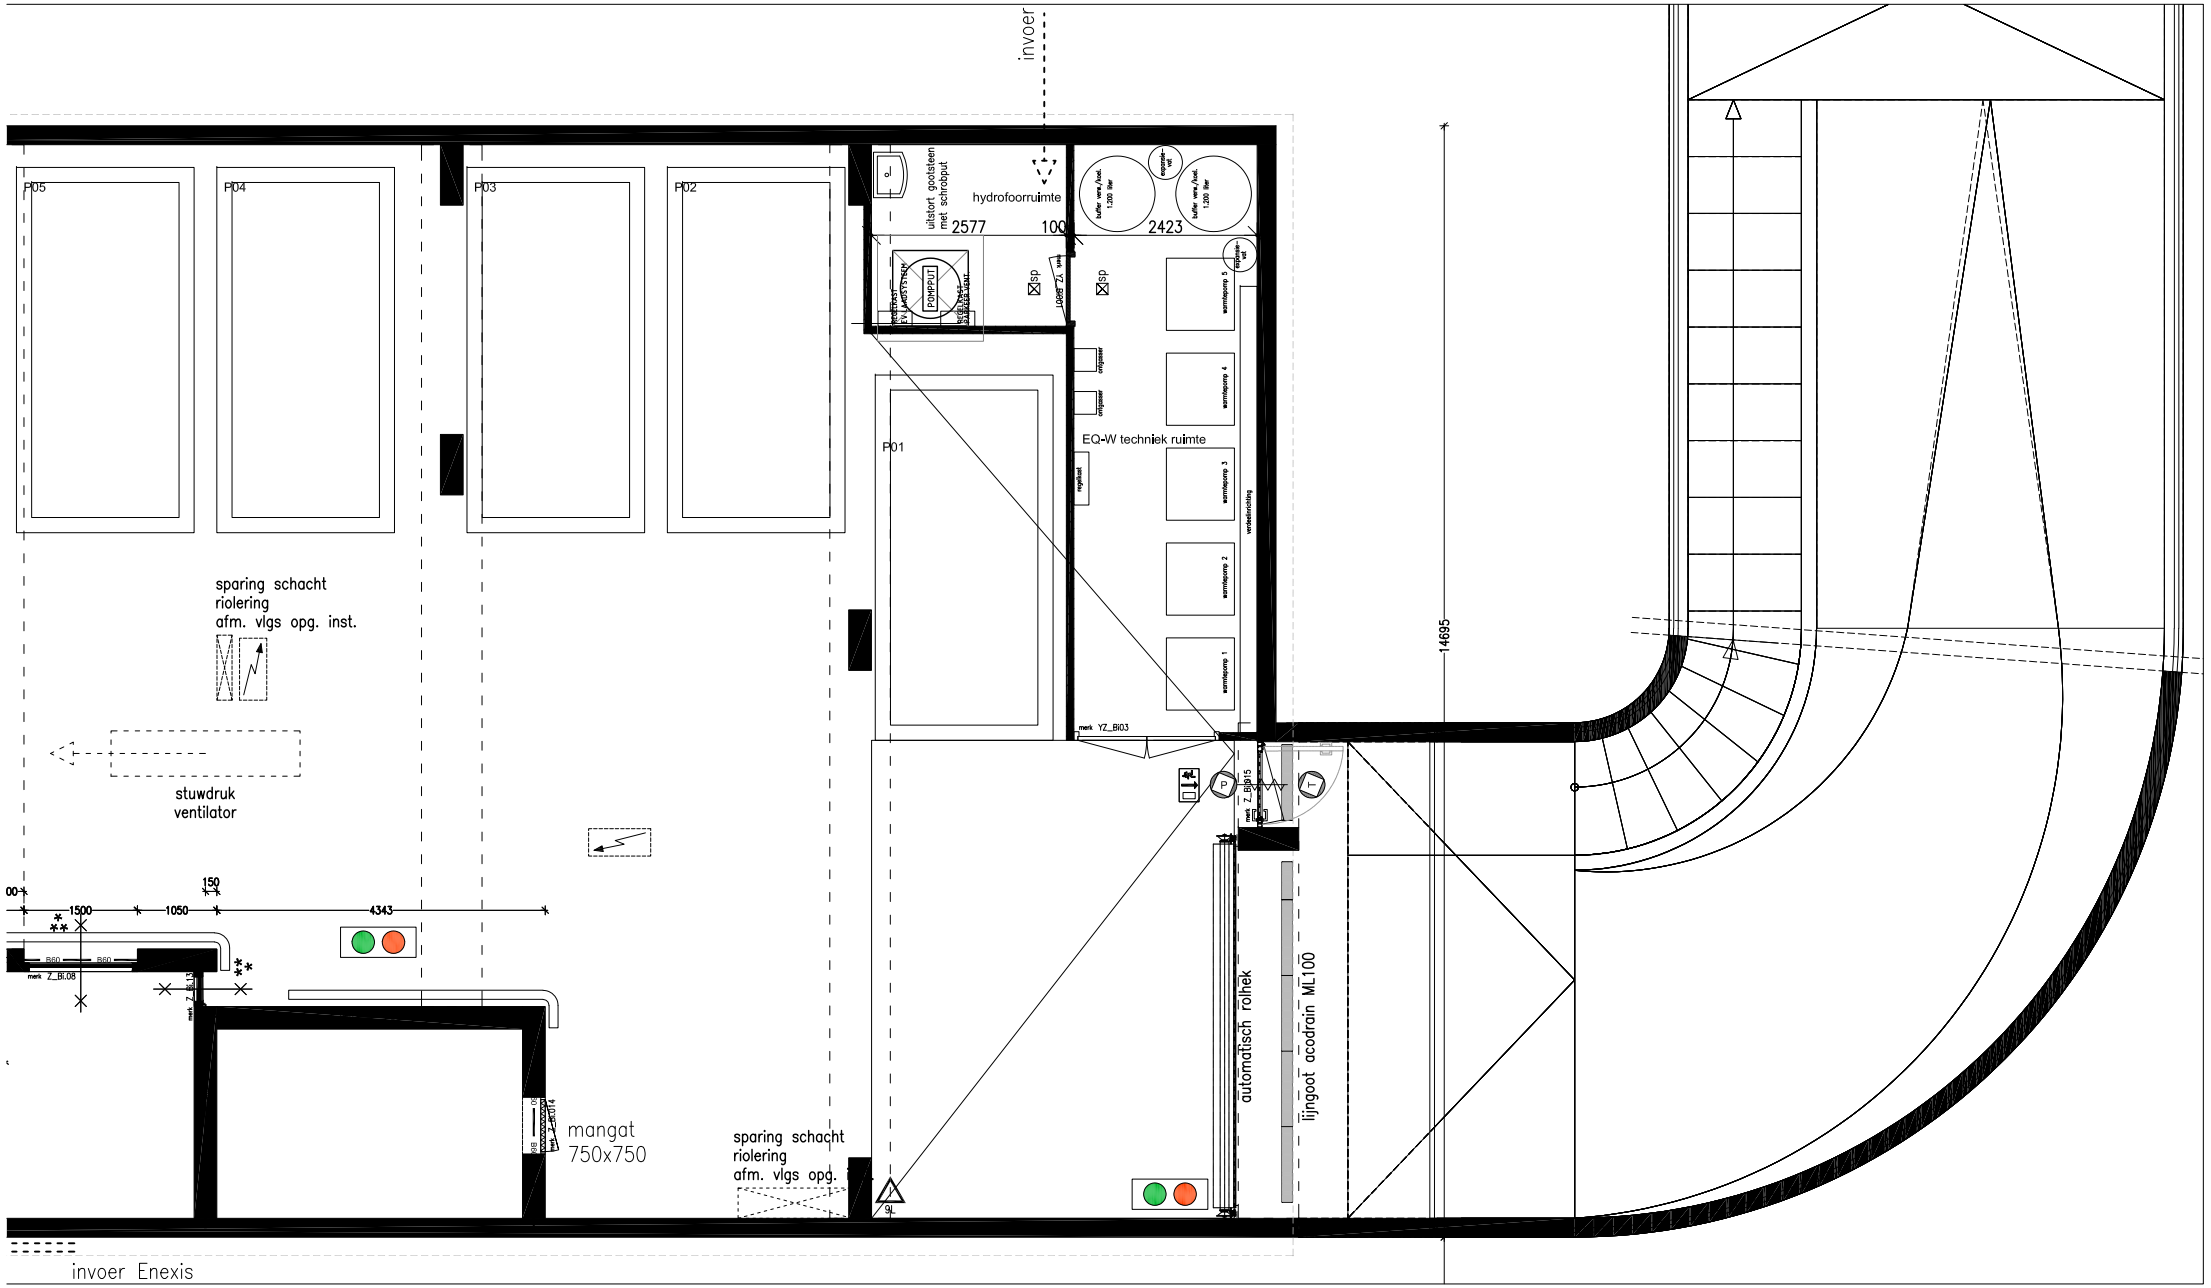

Oude Dijk fase 2

TILBURG

onderwerp	plattegrond P01
fase	verkoop
schaal	1:100
datum	11-03-2021
opdrachtgever	Van der Weegen bouwontwikkeling
projectnummer	**048B**

tekeningnummer

P20_P01

Shift architecture urbanism
Delftsestraat 9d 3013 AB Rotterdam NL t: 010 4140181 e: info@shifta-au.com www.shifta-au.com