
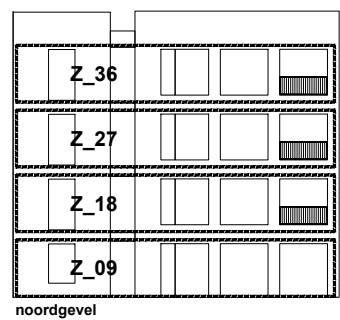
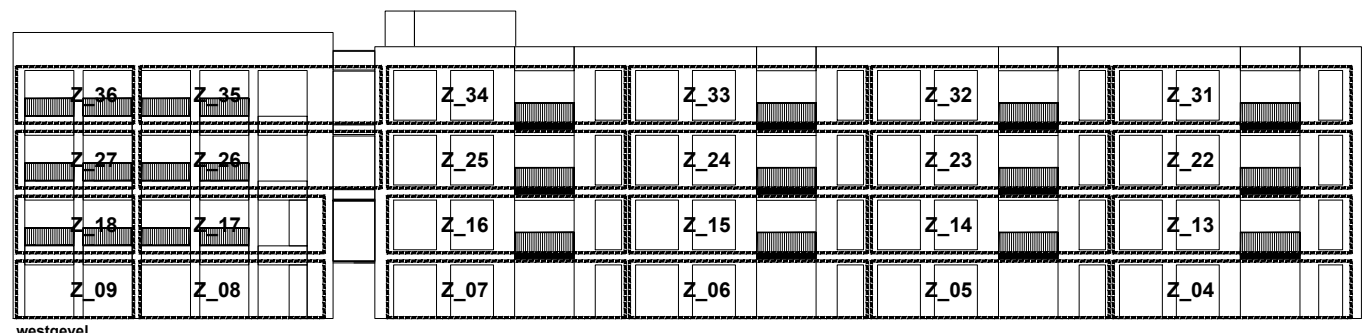
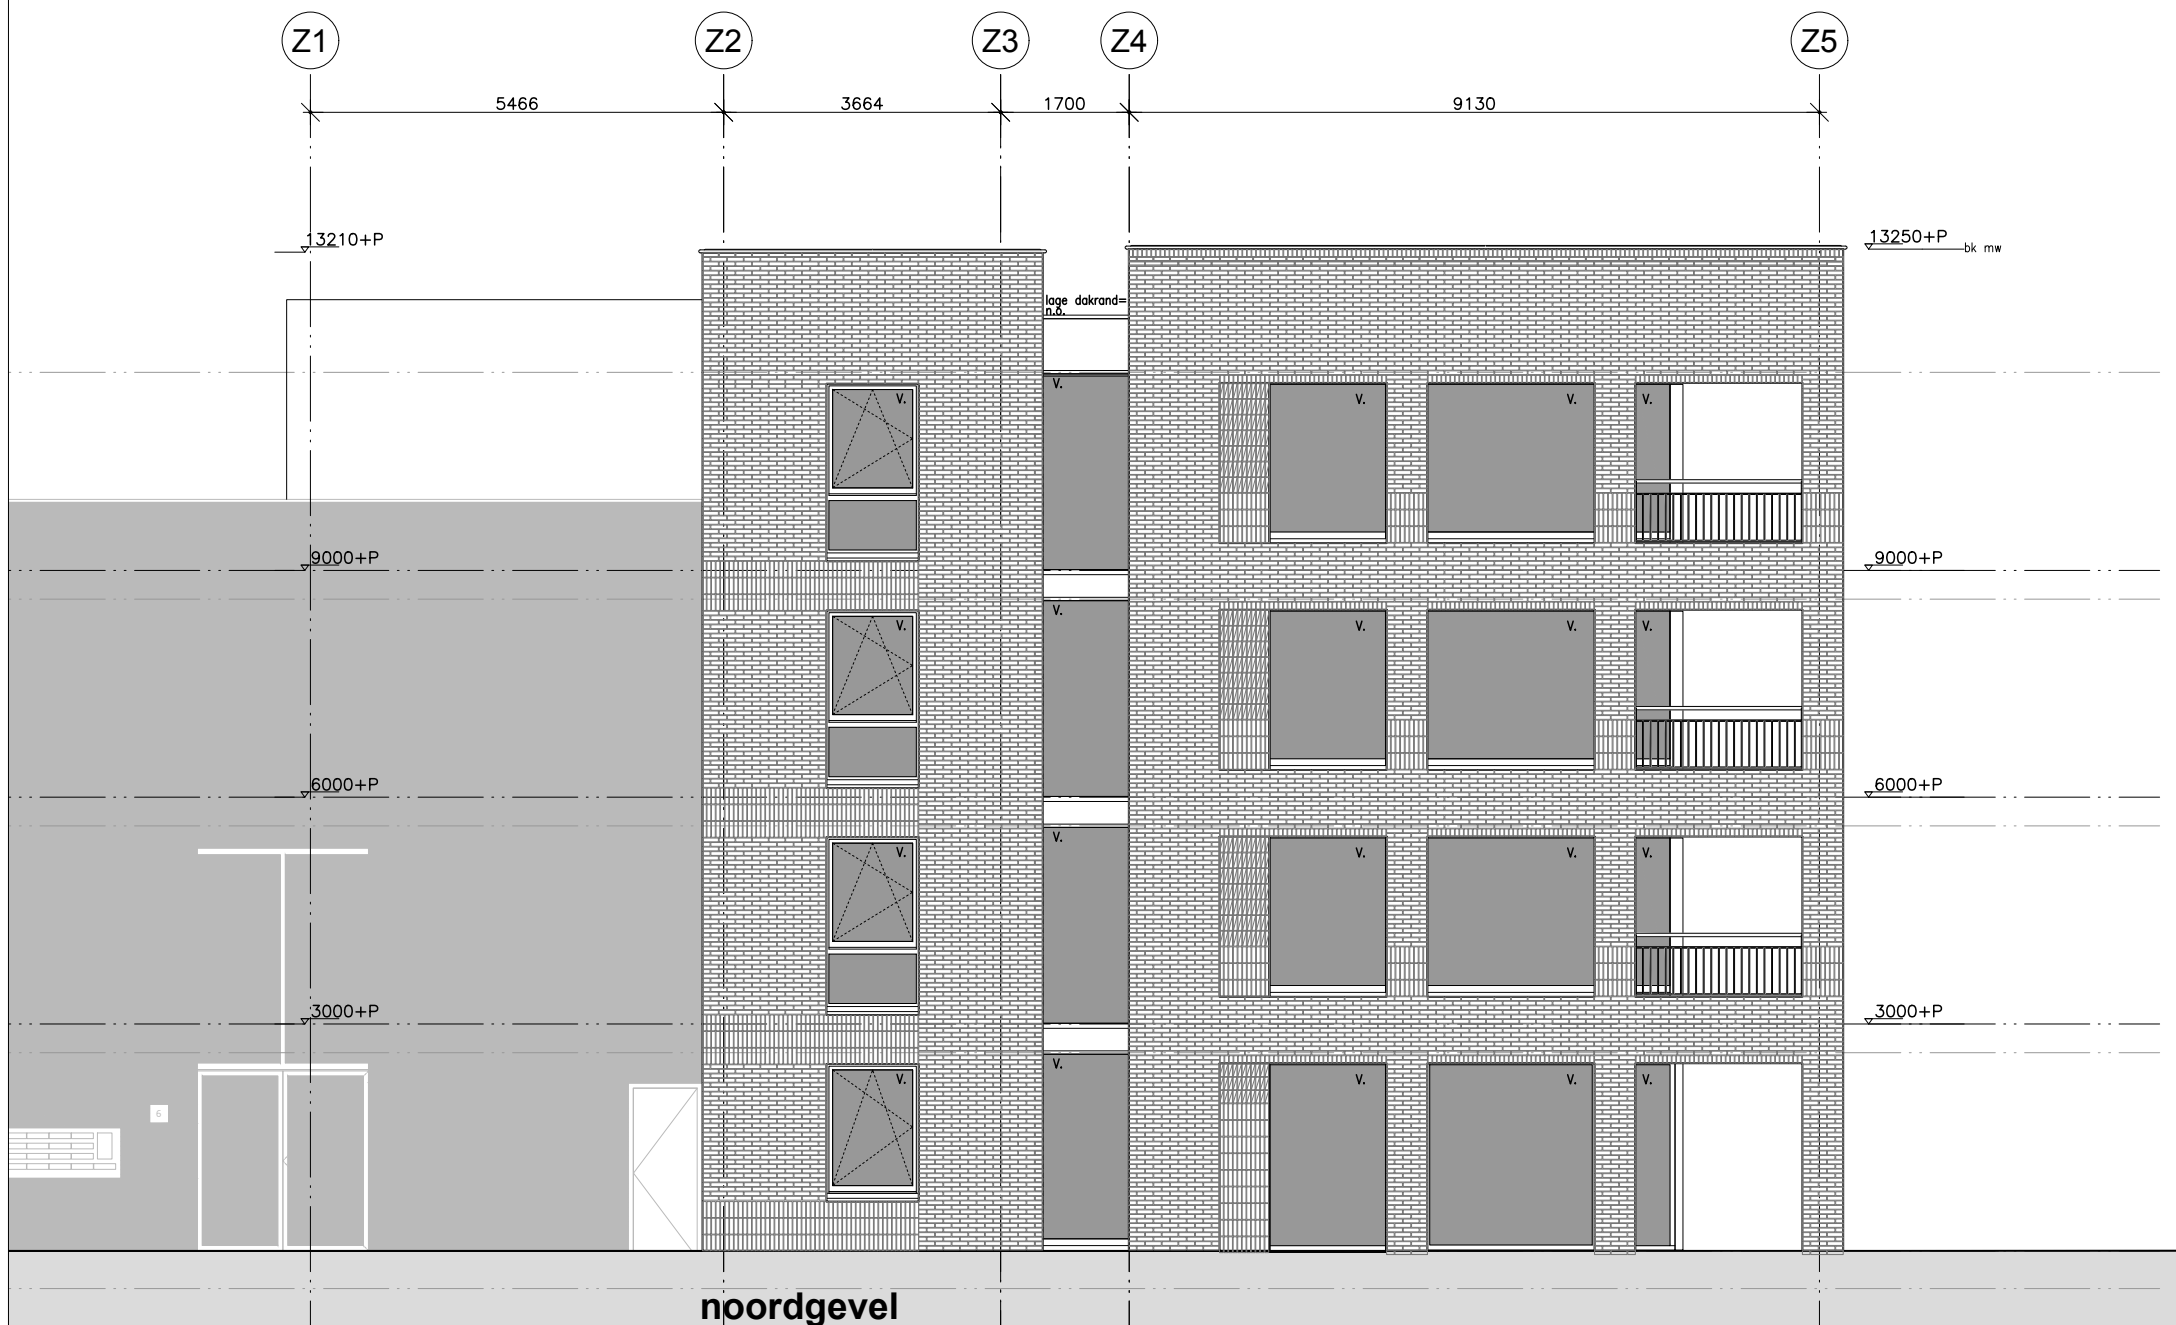


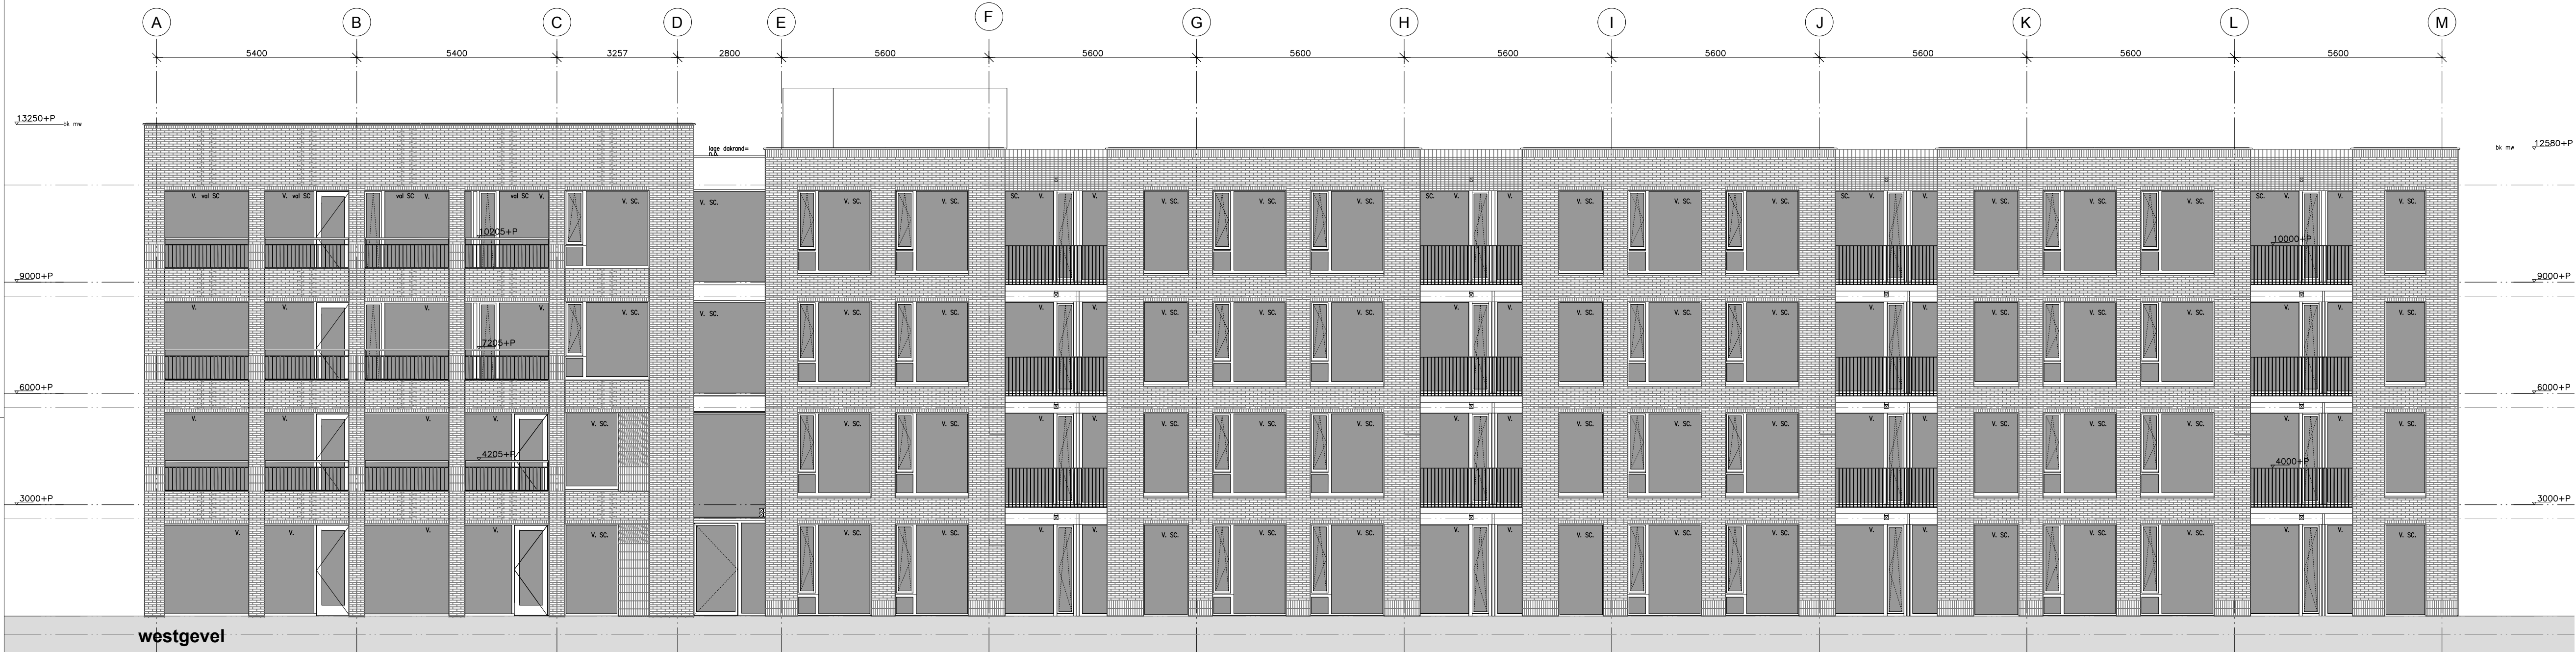

Renvoer gevels  
V. ventilatorrooster (verborgen achter mw)  
SC. screen (verborgen achter mw)  
opt. SC. optioneel screen(verborgen achter mw)  
vst. SC. uitvalscherm  
NC. noodoverstort vlgs. lege dakrand  
  
Voerscheidingen:  
- balustraden minimaal 1000+ vloerpeil  
- t.p.v. beekend raam minimaal 650+ vloerpeil  
B. buitenverlichting

Kloosterstraat gebouw Z  
onderwerp noordgevel + westgevel  
fase verkoop  
schaal 1:100  
datum 27-07-2020  
opdrachtgever Van der Weegen Bouwontwikkeling  
projectnummer 048B

VAN DER WEEGEN BOUWGROEP

RINGBAAN OOST 300, 5018 AL TILBURG POSTBUS 4181, 5004 JD TILBURG  
+31 - (0)13 - 535 21 35 WWW.HIERWONEN.NL INFO@HIERWONEN.NL

TILBURG

tekeningsnummer  
F20\_Z\_2-2v