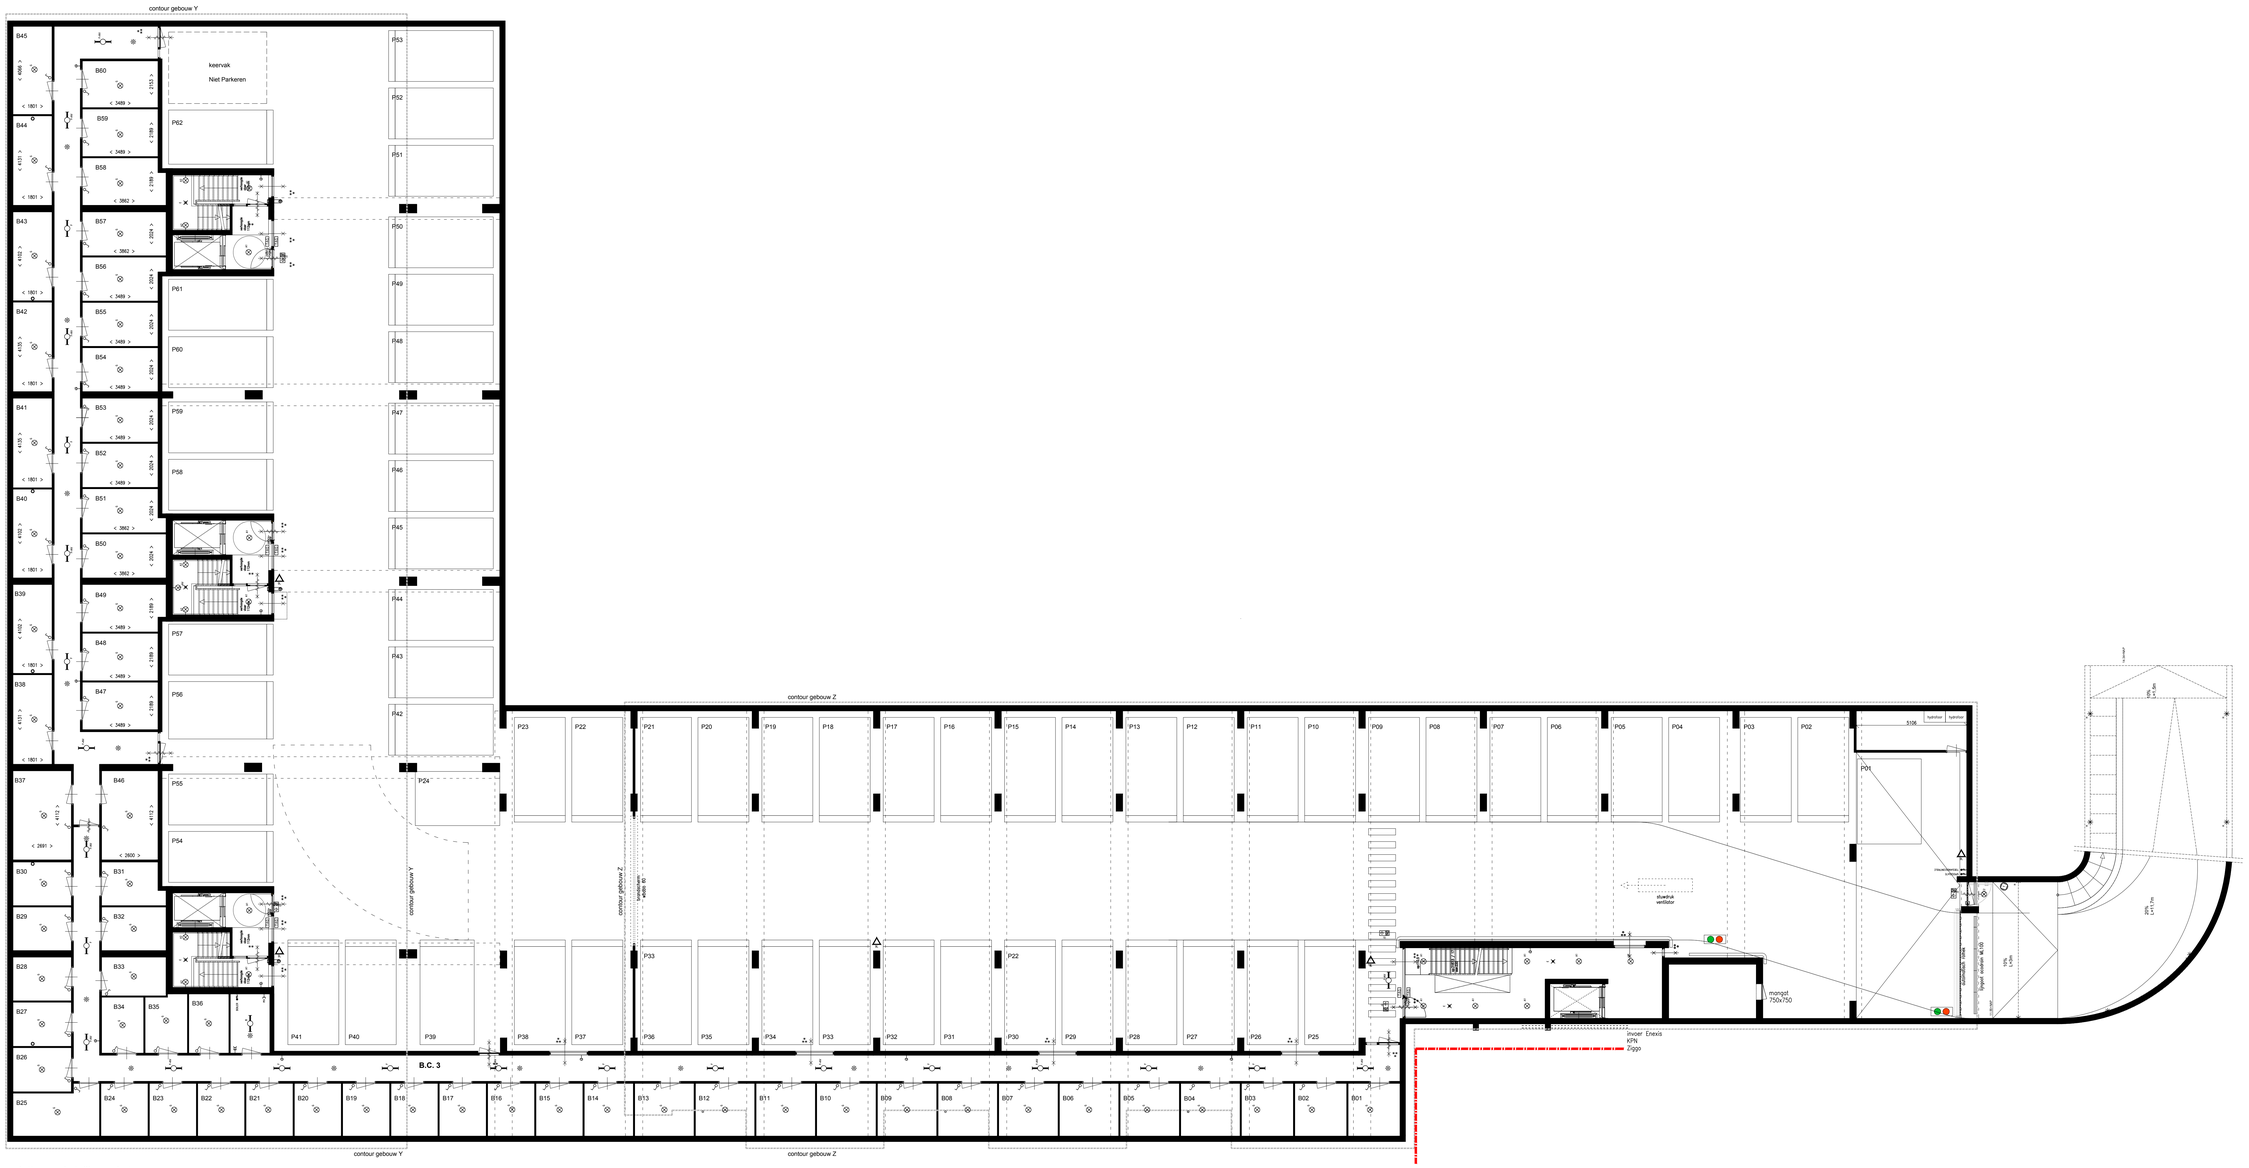

plattegrond stallingsruimte

R E N V O O I

Alle verlichting in LED-uitvoering
- Alle maten in millimeters.
- Elektra o.a.p. in wanden niet ruggelings, maar 300 mm laten verspringen. Ook als op tekening anders is aangegeven.
- Loos leidingen voorzien van een controledraad.

- Enkelpolige schakelaar, hoogte 1050+vl.
- Enkelpolige schakelaar zonwering, hoogte 1050+vl.
- Enkelpolige schakelaar mechanische ventilatie, hoogte 1050+vl.
- Wisselschakelaar, hoogte 1050+vl.
- Kruisschakelaar, hoogte 1050+vl.
- Schakelaar gecombineerd met wandcontactdoos (in 2 inbouwdozen), hoogte 1050+vl.
- Enkelvoudige wandcontactdoos, hoogte 1050+vl.
- Enkelvoudige waterdichte wandcontactdoos, hoogte 1050+vl.
- Dubbelvoudige wandcontactdoos (in dus dozen), hoogte in keuken boven aanrecht 1200+vl. in verkrijgbruimten 300+vl., in overige ruimten 1050+vl.
- Enkelvoudige wandcontactdoos tbv. Wasemkap of verlichting onder kastjes, hoogte 2400+vl.
- Enkelvoudige wandcontactdoos tbv. Koelkast, hoogte 100+vl.
- Enkelvoudige wandcontactdoos tbv. Oven, hoogte 600+vl.
- Enkelvoudige wandcontactdoos tbv. Vaatwasser, hoogte 600+vl.
- Perlex wandcontactdoos tbv. Elektrische koken, hoogte 600+vl.
- Enkelvoudige wandcontactdoos tbv. Warmachine/Waadrager, hoogte 600+vl.
- Enkelvoudige wandcontactdoos tbv. Mechanische ventilatie, hoogte n.t.b.
- Enkelvoudige wandcontactdoos tbv. Vloerverwarming, hoogte n.t.b.
- Enkelvoudige wandcontactdoos tbv. radiator, hoogte n.t.b.
- Aansluitpunt PV-panelen met werkschakelaar, hoogte 1200+vl.
- ONBEDRADE aansluiting tbv. Boiler voorzien van controledraad, hoogte 600+vl.
- ONBEDRADE aansluiting 19mm voorzien van controledraad, hoogte n.t.b.
- BEDRADE aansluiting 19mm tbv. Telefoon, hoogte appartementen 300+vl., hoogte lift n.t.b.
- BEDRADE aansluiting 19mm tbv., CAI hoogte 300+vl.
- BEDRADE aansluiting 19mm tbv. Ruimtemeeting, hoogte 1500+vl.
- BEDRADE aansluiting 19mm tbv. Centraal aantpunt, hoogte n.t.b.
- BEDRADE aansluiting tbv. zonwering, hoogte n.t.b.
- BEDRADE aansluiting 230V.
- BEDRADE aansluiting 400V.
- Schel, hoogte 2300+vl.
- Videofoon, hoogte 1500+vl.
- Bedrukker, hoogte 1300+vl.
- Groepenkast.
- Optische rookmelder.
- elektrische radiator (badkamer)
- Aansluitpunt plafondlichtpunt.
- Aansluitpunt plafondlichtpunt / centraaldoos.
- Lichtpunt inclusief noodunit.
- Aansluitpunt wandlichtpunt, hoogte 2150+vl.
- Wandlichtpunt inclusief noodunit, hoogte 1900+vl.
- Opbouwarmatuur technische ruimten.
- Opbouwarmatuur parkeergarage.
- Opbouwarmatuur parkeergarage incl. noodverlichting.
- Beweegingsmelder.
- Enkelvoudige afsluitbare wandcontactdoos, hoogte 300+vl.
- Voor aardmat.
- Tegelaar.
- Deurdranger.
- Elebooz schakelaar.
- CO2 detectie
- ruimte voorzien van vloerverwarming
- ruimteverwarming verdeler / booster
- MIDDBO 30 minuten
- MIDDBO 60 minuten
- draagbaar blustoestel, 9l offf

Oude Dijk fase 2

onderwerp	plattegrond stallingsruimte
fase	verkoop
schaal	1:100 @A0
datum	12-03-2020 **08-06-2020**
opdrachtgever	Van der Weegen Bouwontwikkeling
projectnummer	**0488**

TILBURG

tekeningnummer

P20_-01v

VAN DER WEEGEN BOUWGROEP
RINGBAAN OOST 300, 5018 AL TILBURG POSTBUS 4181, 5004 JD TILBURG
+31 - (0)13 - 535 21 35 WWW.HIERWONEN.NL INFO@HIERWONEN.NL